


Systeendoorsnede "Optigrün Hellend Dak Met Schuifbeveiliging N"

Dakhelling 15 ° - 45 °

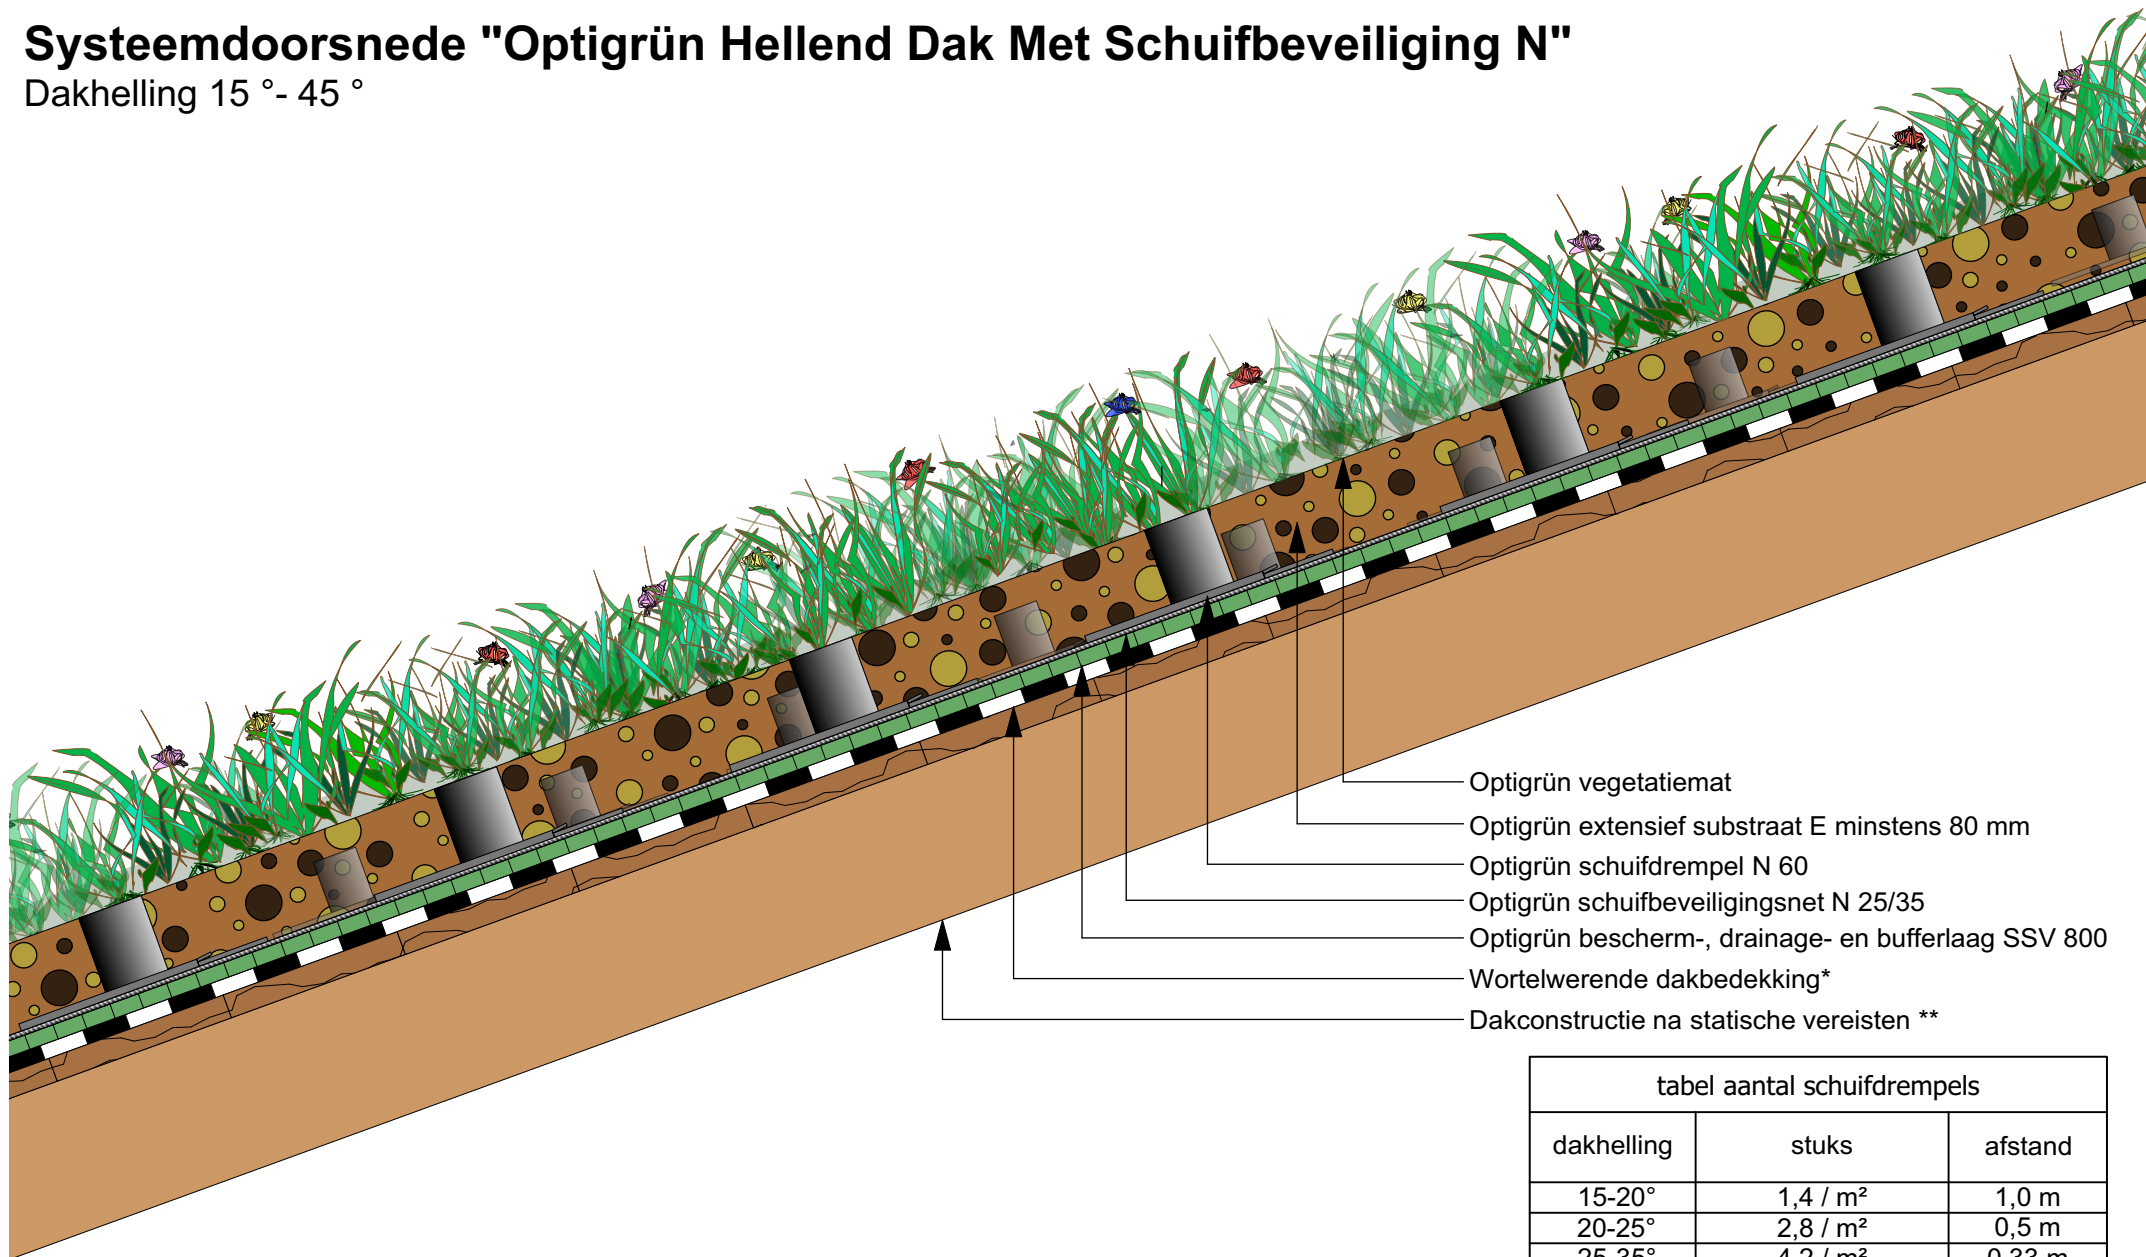

- Optigrün vegetatiemat
- Optigrün extensief substraat E minstens 80 mm
- Optigrün schuifdrempel N 60
- Optigrün schuifbeveiligingsnet N 25/35
- Optigrün bescherm-, drainage- en bufferlaag SSV 800
- Wortelwerende dakbedekking*
- Dakconstructie na statische vereisten **

tabel aantal schuifdrempels

dakhelling	stuks	afstand
15-20°	1,4 / m ²	1,0 m
20-25°	2,8 / m ²	0,5 m
25-35°	4,2 / m ²	0,33 m
35-45°	5,6 / m ²	0,25 m

* Conform FLL-richtlijnen ** Conform Bouwbesluit

OPTIGRÜN[®]
DÉDAKBEGROENER

De bovenstaande tekening heeft vooral betrekking op de systeemopbouw. De verschillende lagen van het systeem zijn sterk vereenvoudigd weergegeven en moeten volgens de stand der techniek worden voorbereid en uitgevoerd. Technische wijzigingen voorbehouden.

Geaccordeerd:	NL	■	Getekend:	Schaal:	Versie:	Revisie:	Detailnummer.:	Duplicatie alleen met toestemming van de uitgever. Aan deze tekening kunnen geen rechten worden ontleend.
OBU, HVO, KG		O	MH	niet op schaal	04.02.2020	0	SDN1.1000_UgD	